PLAN ZAGOSPODAROWANIA LOTNISKA KATOWICE – Pyrzowice (EPKT)

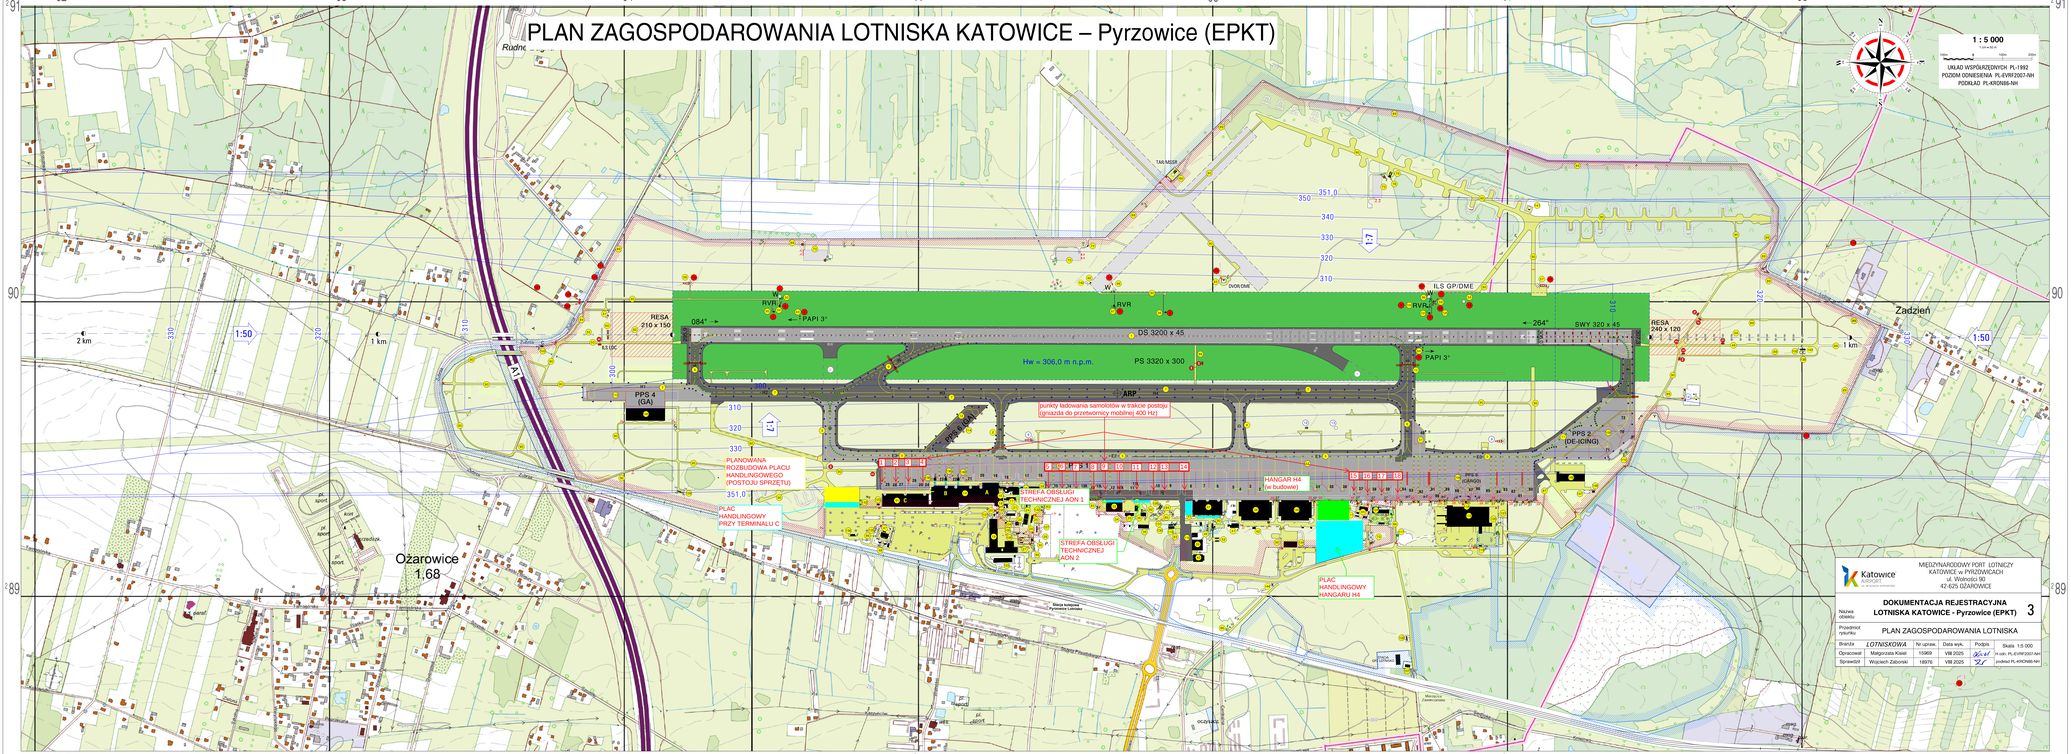

ELEMENTY INFRASTRUKTURY LOTNISKA

- DROGA STARTOWA - 3505 x 45 m. + POBOCZA
- DROGA KOŁOWANIA - DK A
- DROGA KOŁOWANIA - DK B
- DROGA KOŁOWANIA - DK D
- DROGA KOŁOWANIA - DK E0, E1, E2, E3
- DROGA KOŁOWANIA - DK F1
- DROGA KOŁOWANIA - DK H1, H2, H3, H4, H5
- DROGA KOŁOWANIA - DK L
- DROGA KOŁOWANIA - DK N
- DROGA KOŁOWANIA - DK S
- DROGA KOŁOWANIA - DK T
- DROGA KOŁOWANIA - DK U
- TERMINAL PASAŻERSKI TRANSPORTU PPS 1
- TERMINAL PASAŻERSKI MIĘDZYNARODOWY A + PRZEHUŚNICA B
- BUDYNEK WIELOFUNKCYJNY E
- WIEŻA KONTROLI OPERACJI NAŚIEMNYCH
- BUDYNEK - BIURO, WARSZTAT, MAGAZYN
- BUDYNEK BIUROWO-MAGAZYNOWY - SOL
- BUDYNEK KONTENER BIUROWY
- POSTERUNEK SOL
- WIATA GOSPODARCZA - OBUDOWANA
- ZESPÓŁ KONTENEROWY - AON
- BUDYNEK BIUROWO-KONTENEROWY
- BUDYNEK HYDROFORNIE
- BUDYNEK GARAŻOWY "KARLIN"
- STACJA TRAFO TWR Z AGREGATEM
- STACJA ST-6A
- HANGAR HANDLINGOWY
- BUDYNEK PRZETWORNIKOWE SCIEKÓW
- BUDYNEK KONTENEROWY (SOL)
- ZESPÓŁ GARAŻOWY
- HALA NA SPRZĘT OBSŁUGI NAŚIEMNEJ
- BUDYNEK ADMINISTRACYJNO-SOCJALNY
- WIATA NA SPRZĘT LOTNISKOWY
- GARAŻ
- MAGAZYN TECHNICZNY
- HANGAR H1
- HANGAR H2
- HANGAR B1
- HANGAR B2
- MAGAZYN TECHNICZNY
- STACJA TRAFO ST-HANGAR (T1, T2)
- STACJA TRAFO ST-6A
- BRAZ Z BUDYNKAMI I URZĄDZENIAMI TOWARZYSZĄCYMI
- ZESPÓŁ KONTENEROWY - HANGARY
- OCZYSZCZALNIA, KOTŁOWNIA, ST-9
- ZBIORNIKI WODY P. POŻ.
- DROGA POŻAROWA - WSCHODNIA
- DROGA POŻAROWA - ZACHODNIA
- STANOWISKO SAMOLOTU ZDOLONEGO DO LOTU
- GARAŻE BLASZANE
- HANGAR H3
- ŚWIATŁA PODEJŚCIA DO PROGU 26 - UKŁAD ALFA-ALTA KAT. B
- ŚWIATŁA PODEJŚCIA DO PROGU 08 - UKŁAD UPROSZCZONY
- WSKAŹNIK KIERUNKU WIATRU (TWR 08)
- WSKAŹNIK KIERUNKU WIATRU (TWR 26)
- MASZT AWATOWY ANTENY ILS GP/DME
- ANTENA MONITORA ILS GP/DME
- ANTENA ILS LOC
- KONTENER TECHNICZNY ANTENY ILS LOC
- ANTENA MONITORA ILS LOC
- PAPI - SYSTEMY WIZUALNE ŚWIATŁA PODEJŚCIA DO PROGU 08
- ANTENA DVOR/DME WRAZ Z KONTENEREM TECHNICZNYM
- ANTENA DVOR/DME WRAZ Z KONTENEREM TECHNICZNYM
- RADAR TAR/MSSR WRAZ Z 2 KONTENERAMI TECHNICZNYMI
- SKRZYNKA ROZDZIELNIC ELEKTRYCZNYCH
- SKRZYNKA TELETECHNICZNA
- WYWIETRZNIK
- FOTOWOLTAICZNY SYGNALIZATOR ALARMOWY
- SYGNALIZATOR INSTALACJI ALARMOWEJ
- POMPOWNIA EPS
- POZIEMNY ZBIORNIK RETENCYJNY
- STACJA TRAFO ST-P9
- LAMPA OŚWIETLENIA DRÓG TECHNICZNYCH
- HYDRANT
- MASZTY OŚWIETLENIA PROJEKTOWANEGO PŁYTY POSTOJOWEJ
- KONTENER METEYNANY
- WIATA DLA SOKOLNIKA
- KLIMATYZATOR
- CZUJNIK BRAMKI DOZYMETRYCZNEJ
- ZBIORNIKI PLYNU ODLADZANIA LOTNISKA
- PRZENOŚNE ZBIORNIKI OLEJU NAPĘDOWEGO
- ZBIORNIK PODZIEMNY - PRZETWORNIKNA SANITARNA
- STANOWISKA POSTOJU AUTOCYSTERN
- STACJA GAZOWA POWIAROWA
- STACJA ST-2B
- STACJA GAZOWA
- DROGA PATROLOWA
- DROGA TECHNICZNA
- TERMINAL PASAŻERSKI C
- KONTENER TECHNICZNY METEO
- WATROMIERZ WRAZ Z URZĄDZENIAMI TOWARZYSZĄCYMI
- RVR 1
- STACJA ICE-ALERT PRZY RVR 1
- WATROMIERZ WRAZ Z URZĄDZENIAMI TOWARZYSZĄCYMI
- RVR 2
- STACJA ICE-ALERT PRZY RVR 2
- WATROMIERZ WRAZ Z URZĄDZENIAMI TOWARZYSZĄCYMI
- RVR 3
- STACJA ICE-ALERT PRZY RVR 3
- CEILOMETR 1 WRAZ Z CZUJNIKIEM POGODY BIEŻĄCEJ
- CEILOMETR 2 WRAZ Z CZUJNIKIEM POGODY BIEŻĄCEJ
- KONTENER SOL
- POMIESZCZENIE DLA PSÓW SŁUŻBOWYCH (ISG)
- STACJA ST-6B
- "P2D" PUNKT ZDAWCZO-ODBIORCZY (TAURON)
- PŁYTA POSTOJU SAMOLOTÓW PPS 3 (CARGO)
- PŁYTA POSTOJU SAMOLOTÓW PPS 2 (DE-ICING)
- POZIOMNY ZBIORNIK ZUŻYTEGO GLIKOLU
- STACJA RE-CARGO
- TERMINAL CARGO
- PŁYTA POSTOJU SAMOLOTÓW PPS 4 (GA)
- PŁYTA POSTOJU SAMOLOTÓW PPS 6 (GA)
- PLAC HANDLINGOWY FIRMY WELCOME
- HANGAR S3
- ZBIORNIK EPS
- BUDYNEK KONTENEROWY (SOL)
- BUDYNEK KONTENEROWY (SOL)
- AGREGAT PRĄDOTWÓRCZY
- WIATA
- BUDYNEK KONTENEROWY (RSO)
- STACJA EL. SOL
- WIEŻA KONTROLI LOTNISKA TWR
- KONTENER TECHNICZNY ANTENY ILS GP
- ZBIORNIKA NA PALIWO LOTNICZE
- STACJA ENERGETYCZNA RDO PORT
- STACJA ENERGETYCZNA ST-6B
- STACJA ENERGETYCZNA ST-11
- HALA NAMIOTOWA
- KONTENERY
- PRZENOŚNE ZBIORNIKI NA PLYN DO ODLADZANIA
- SŁUP KAMERY
- ZBIORNIK RETENCYJNA SOL
- WIATA NA ODPADY
- MY-244A SAMOCHODOWA
- KONTENER SANITARNY
- ZEWNĘTRZNE KLATKI SCHODOWE TERMINALA B
- CEILOMETR 3 (ZAPADNY)
- HANGAR H3
- OŚRODEK RADOWY PAZP
- DETEKTOR WYŁADOWAŃ ATMOSFERYCZNYCH
- DESUZCZAMERZ
- STACJA ENERGETYCZNA ST-5
- HANGAR H4
- BUDYNEK ADMINISTRACYJNO-SOCJALNY, WARSZTAT I GARAŻE SPRZĘTU LOTNISKOWEGO
- WIATA POADCINCZA SPRZĘTU TECHNICZNEGO
- STACJA TRANSFORMATOROWA I GENERATOR PRĄDU

OBIEKTY INFRASTRUKTURY LOTNISKA PRZEZNACZONE DO LIKWIDACJI PO URUCHOMIENIU NOWEJ DROGI STARTOWEJ

- LIKWIDACJA WSKAŹNIKA KIERUNKU WIATRU
- LIKWIDACJA ANTENY ILS GP/DME WRAZ Z KONTENEREM
- LIKWIDACJA ANTENY MONITORA ILS GP/DME
- LIKWIDACJA BUDYNKÓW TECHNICZNYCH

OBIEKTY INFRASTRUKTURY LOTNISKA PROJEKTOWANE LUB W TRAKCIE BUDOWY

- BUDOWA DROGI KOŁOWANIA - DK R
- BUDOWA DROGI KOŁOWANIA - DK M

LEGENDA

OZNACZENIA

- OGRODZENIE, BRAMY WJAZDOWE I FURTY
- PRZESKOKI LOTNICZE (OSWIETLONE/NIEOSWIETLONE)
- PRZESKOKI LOTNICZE ROZLEGŁE
- POWIERZCHNIE OGRANICZAJĄCE WYSOKOŚĆ ZABUDOWY W REJONIE LOTNISKA
- OBIEKTY KUBATUROWE
- NAWIERZCHNIE LOTNISKA Z BETONU CEMENTOWEGO
- NAWIERZCHNIE LOTNISKA Z BETONU ASFALTOWEGO
- NAWIERZCHNIE TRAWIASTE
- NAWIERZCHNIE DROGOWE
- NAWIERZCHNIE DROGOWE ŻWIROWE
- ROZDZIELNIE ZBIORNIKA RETENCYJNE
- BUDYNKI ZNIESZCZONE
- ZEWNĘTRZNE KLATKI SCHODOWE TERMINALA B

OŚWIETLENIE NAWIGACYJNE

- ŚWIATŁA BŁYSKOWE PODEJŚCIA
- ŚWIATŁA PODEJŚCIA DO PROGU (OŚWIETLONE/NIEOŚWIETLONE)
- ŚWIATŁA PRZEDSTOJNI DROGI STARTOWEJ
- ŚWIATŁA NA DROGACH STREFY PRZYZEMIENIA
- ŚWIATŁA DROGI STARTOWEJ
- ŚWIATŁA OSI DROGI STARTOWEJ
- ZAGŁĘBIONE ŚWIATŁA PROGÓW
- ŚWIATŁA PRZESKOKU DROGI STAROWEJ
- ŚWIATŁA KRAWĘDZIOWE DROG KOŁOWANIA
- ŚWIATŁA PRZESKOKU DROGI KOŁOWANIA
- ZAGŁĘBIONE ŚWIATŁA OSI DROGI KOŁOWANIA

SYMBOLE

- W WIATROMIERZ
- CEILOMETR
- RVR MIERNIK/OŚCIENNIEZ
- WSKAŹNIK WIATRU
- MASZTY, ANTENY
- OGRÓDEK METEO
- DVOR/DME
- ILS GP/DME
- WIATA
- ŚWIATŁA SYSTEMU PAPI
- ŚWIATŁA OCHRONNE DROGI STARTOWEJ (WB-WNG)
- SYGNALIZATOR ŚWIETLNY
- SKRZYNKA ROZDZIELNIC ELEKTRYCZNYCH
- SKRZYNKA TELETECHNICZNA
- WYWIETRZNIK
- FOTOWOLTAICZNY SYGNALIZATOR ALARMOWY
- SYGNALIZATOR INSTALACJI ALARMOWEJ
- KLIMATYZATOR
- HYDRANT
- SKRZYNKA GAZOWA
- ZŁĄCZE KABLOWE
- NAPOWIETRZNIAĆ PRZEPOMPOWNI
- SŁUP KAMEROWY
- SŁUP OŚWIADCZANIA STANOWISKA
- CZUJNIK BRAMKI DOZYMETRYCZNEJ
- ZBIORNIKI PLYNU ODLADZANIA
- PRZETWORNICA TELETECHNICZNA
- PRZEPOMPOWNIA SANITARNA
- POMPOWNIA EPS
- POZIOMNY ZBIORNIK ZUŻYTEGO GLIKOLU

GRANICE

- GRANICA PAŃSTWOWA
- GRANICA POWIATU
- GRANICA GMINY
- GRANICA OBRĘBU EWIDENCYJNEGO
- GRANICA OBSZARU KOLEJOWEGO
- GRANICA PLANU ZAGOSPODAROWANIA PRZESTRZENNEGO
- GRANICA OBSZARU ZAMKNIĘTEGO
- GRANICA OBSZARU PRZESZKODOWEGO
- GRANICA OBSZARU OGRANICZON